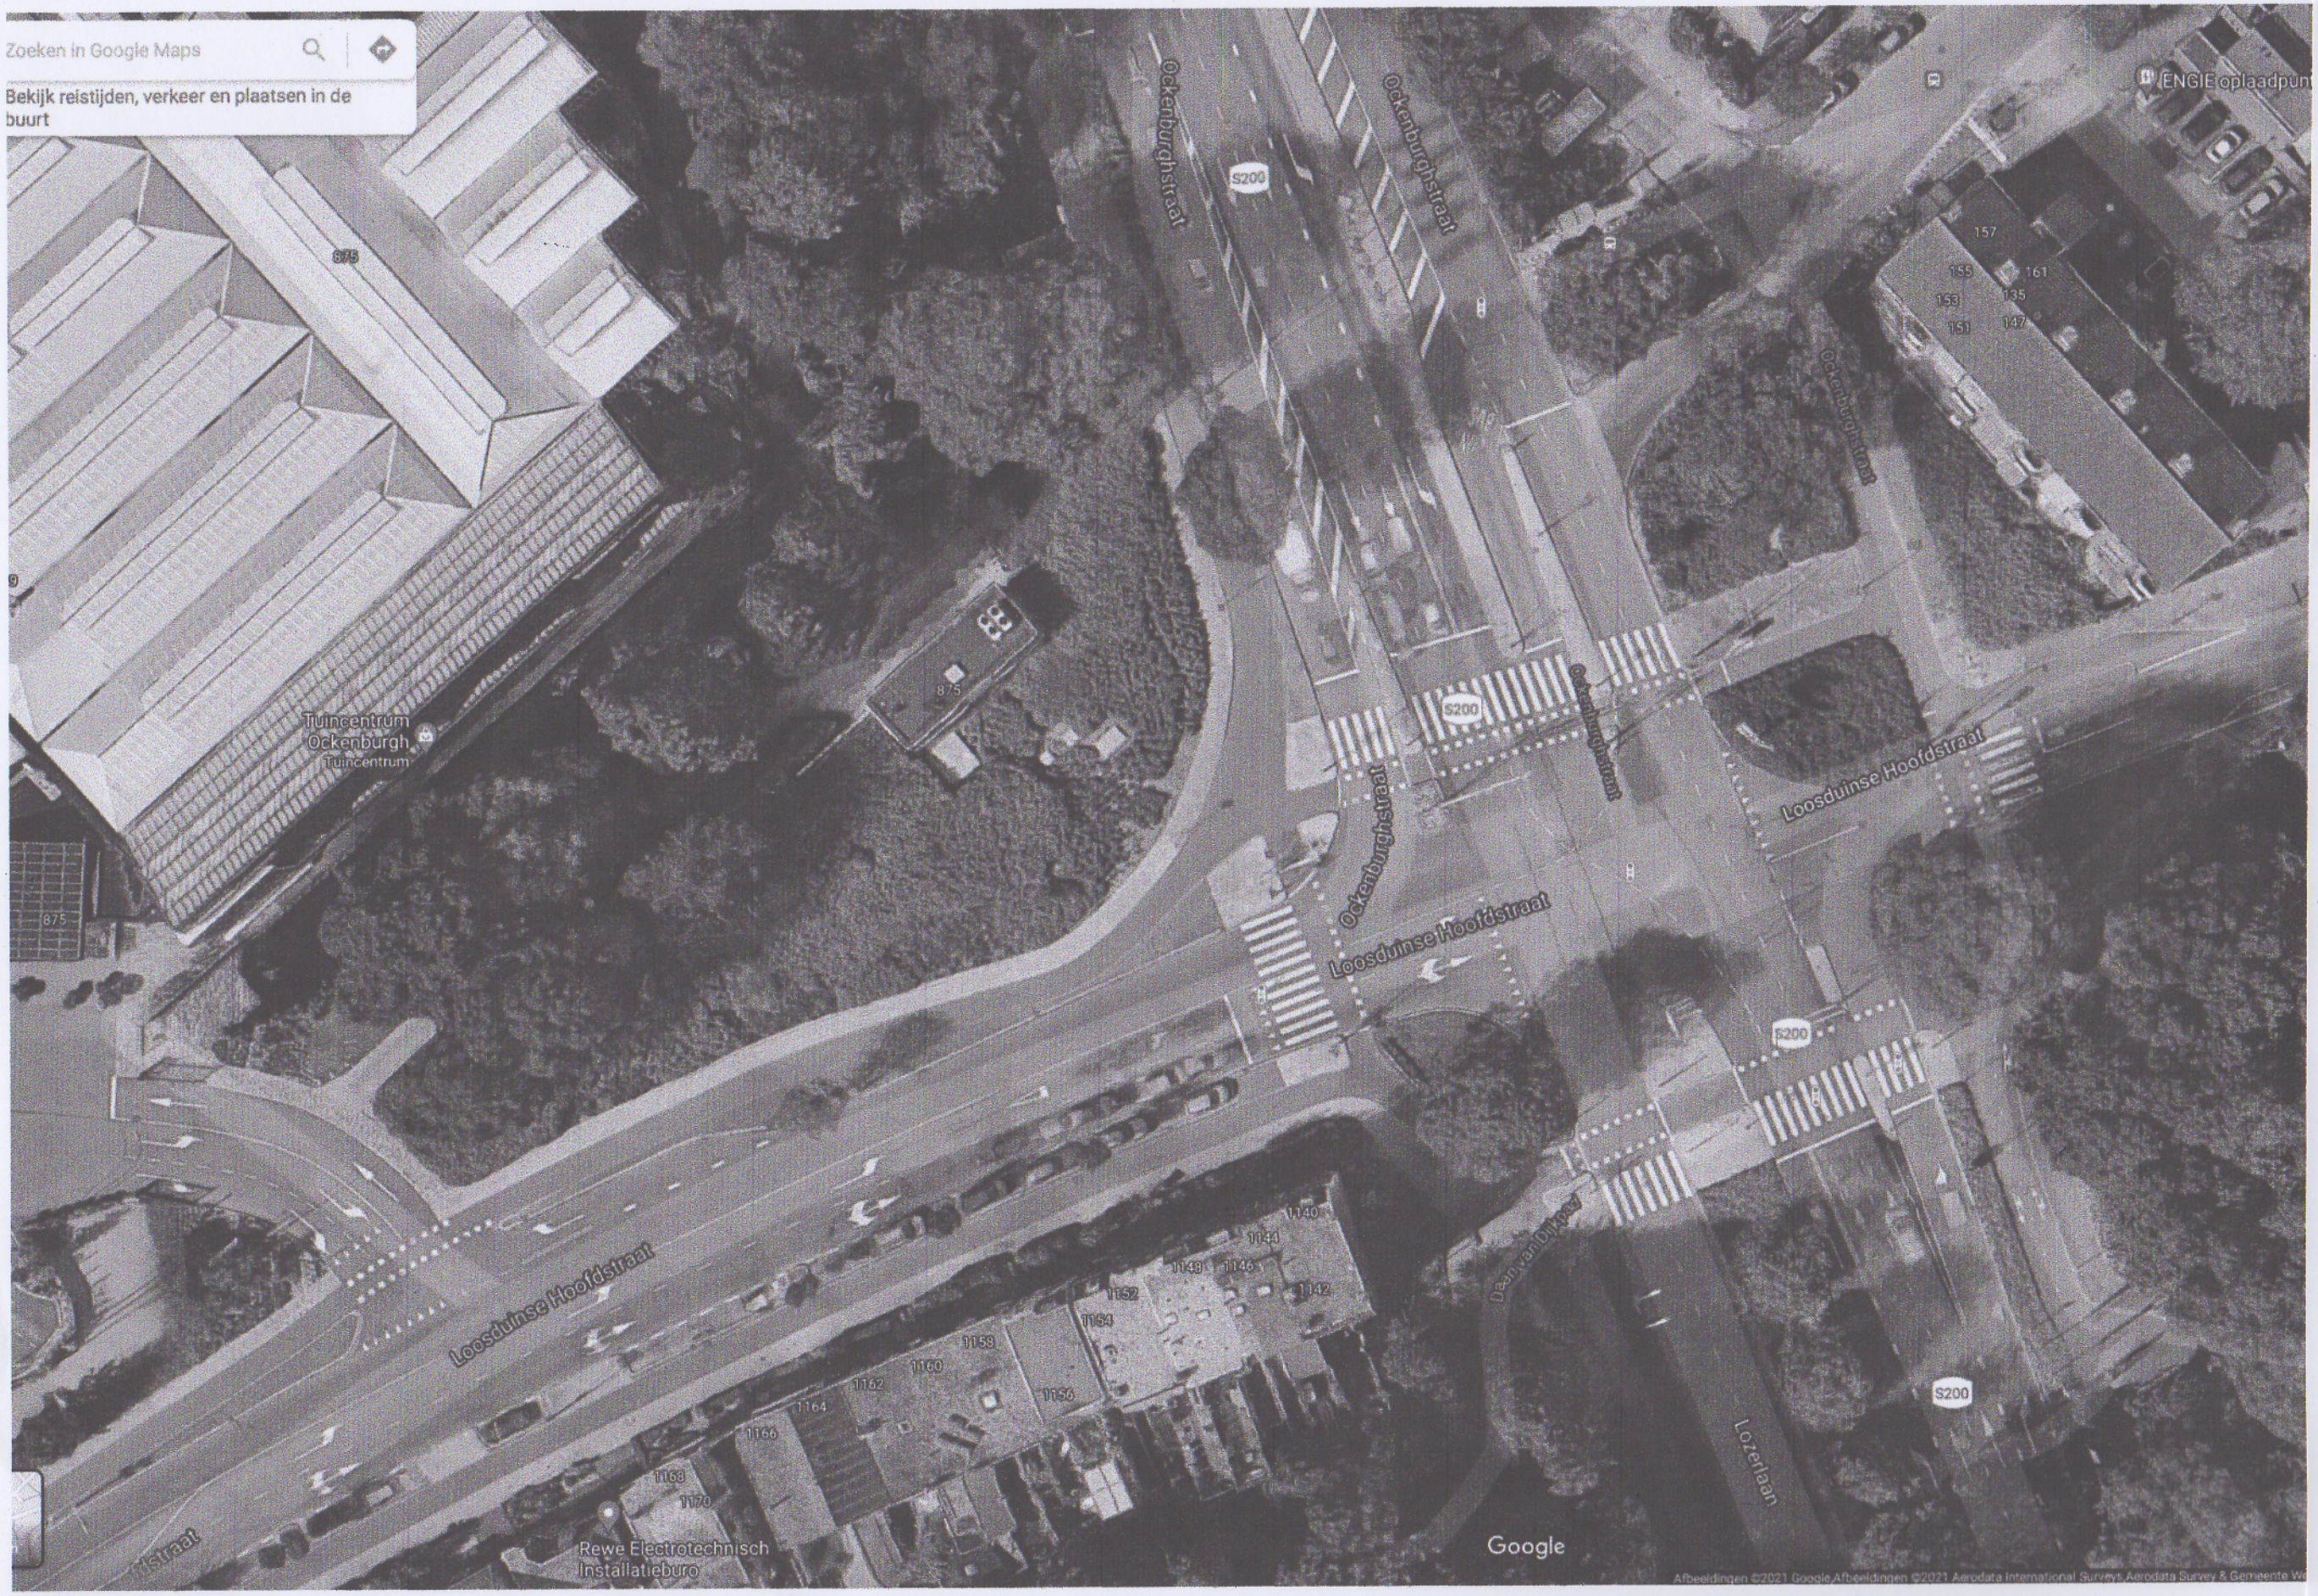

Studio
Leon Thier
Architecten

Zuidlarenstraat 57 / 0.02
2545 VP Den Haag
+31(0)70 3584000
www.studioleonthier.nl
info@studioleonthier.nl

Opdrachtgever

Project
OVONDG
LOOSDUINEN

Fase
S

Tekeningnummer
SO

Tekening
HUIDIGE
SITUATIE

Datum
20210828

Schaal
—

Projectnummer
—

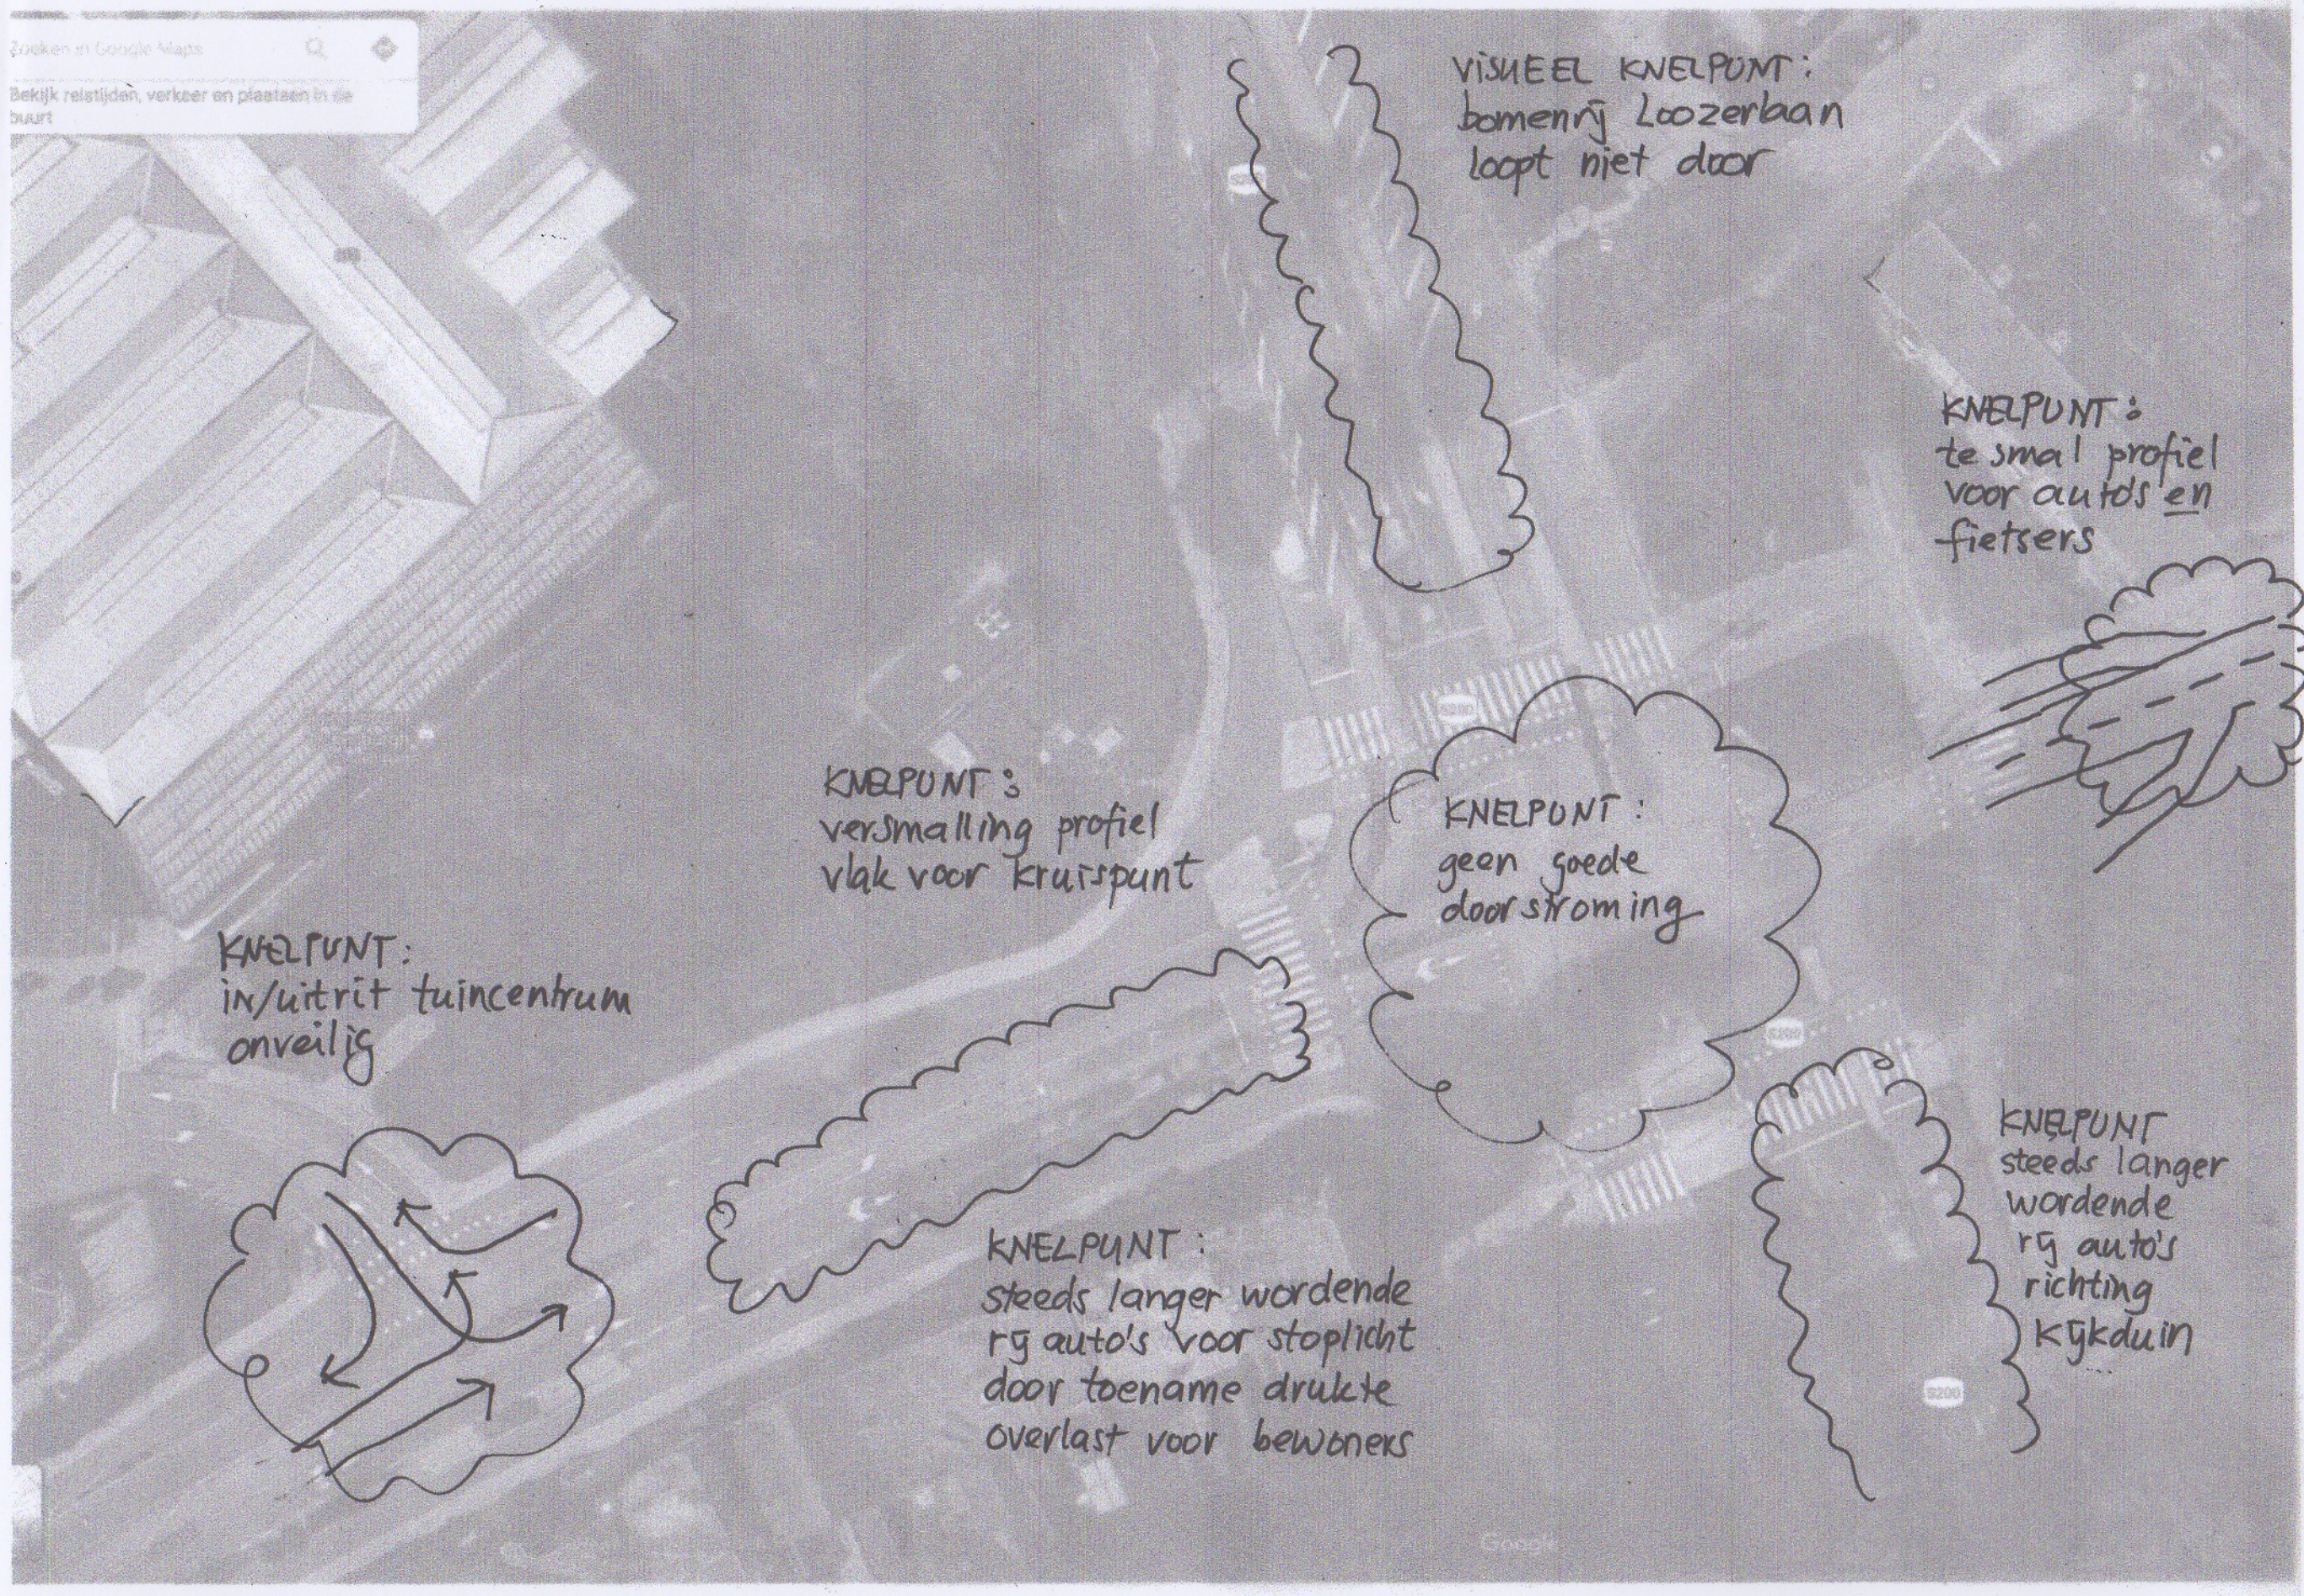

Studio
Leon Thier
Architecten

Zuidlarenstraat 57 / 0.02
2545 VP Den Haag
+31(0)70 3584000
www.studioleonthier.nl
info@studioleonthier.nl

Opdrachtgever

Project
OVONDE LOOSDUINEN

Fase
S

Tekeningnummer
S1

Tekening
KNELPUNTEN

Datum
20210828

Schaal
—

Projectnummer
—



Studio
Leon Thier

Architecten

Zuidlarenstraat 57 / 0.02
2545 VP Den Haag
+31(0)70 3584000
www.studioleonthier.nl
info@studioleonthier.nl

Opdrachtgever

Project
OVONDE
LOOSDUINEN

Fase
S

Tekeningnummer
S2

Tekening
SCHETS
OVONDE

Datum
20210828

Schaal
—

Projectnummer
—